


附件： 征地补偿安置方案公告位置示意图

土地坐落：项目位于汕尾市城区红草镇埔边村三联经济合作社、汕尾市城区红草镇五雅村坑美经济合作社、汕尾市城区红草镇西河村桥吴经济合作社

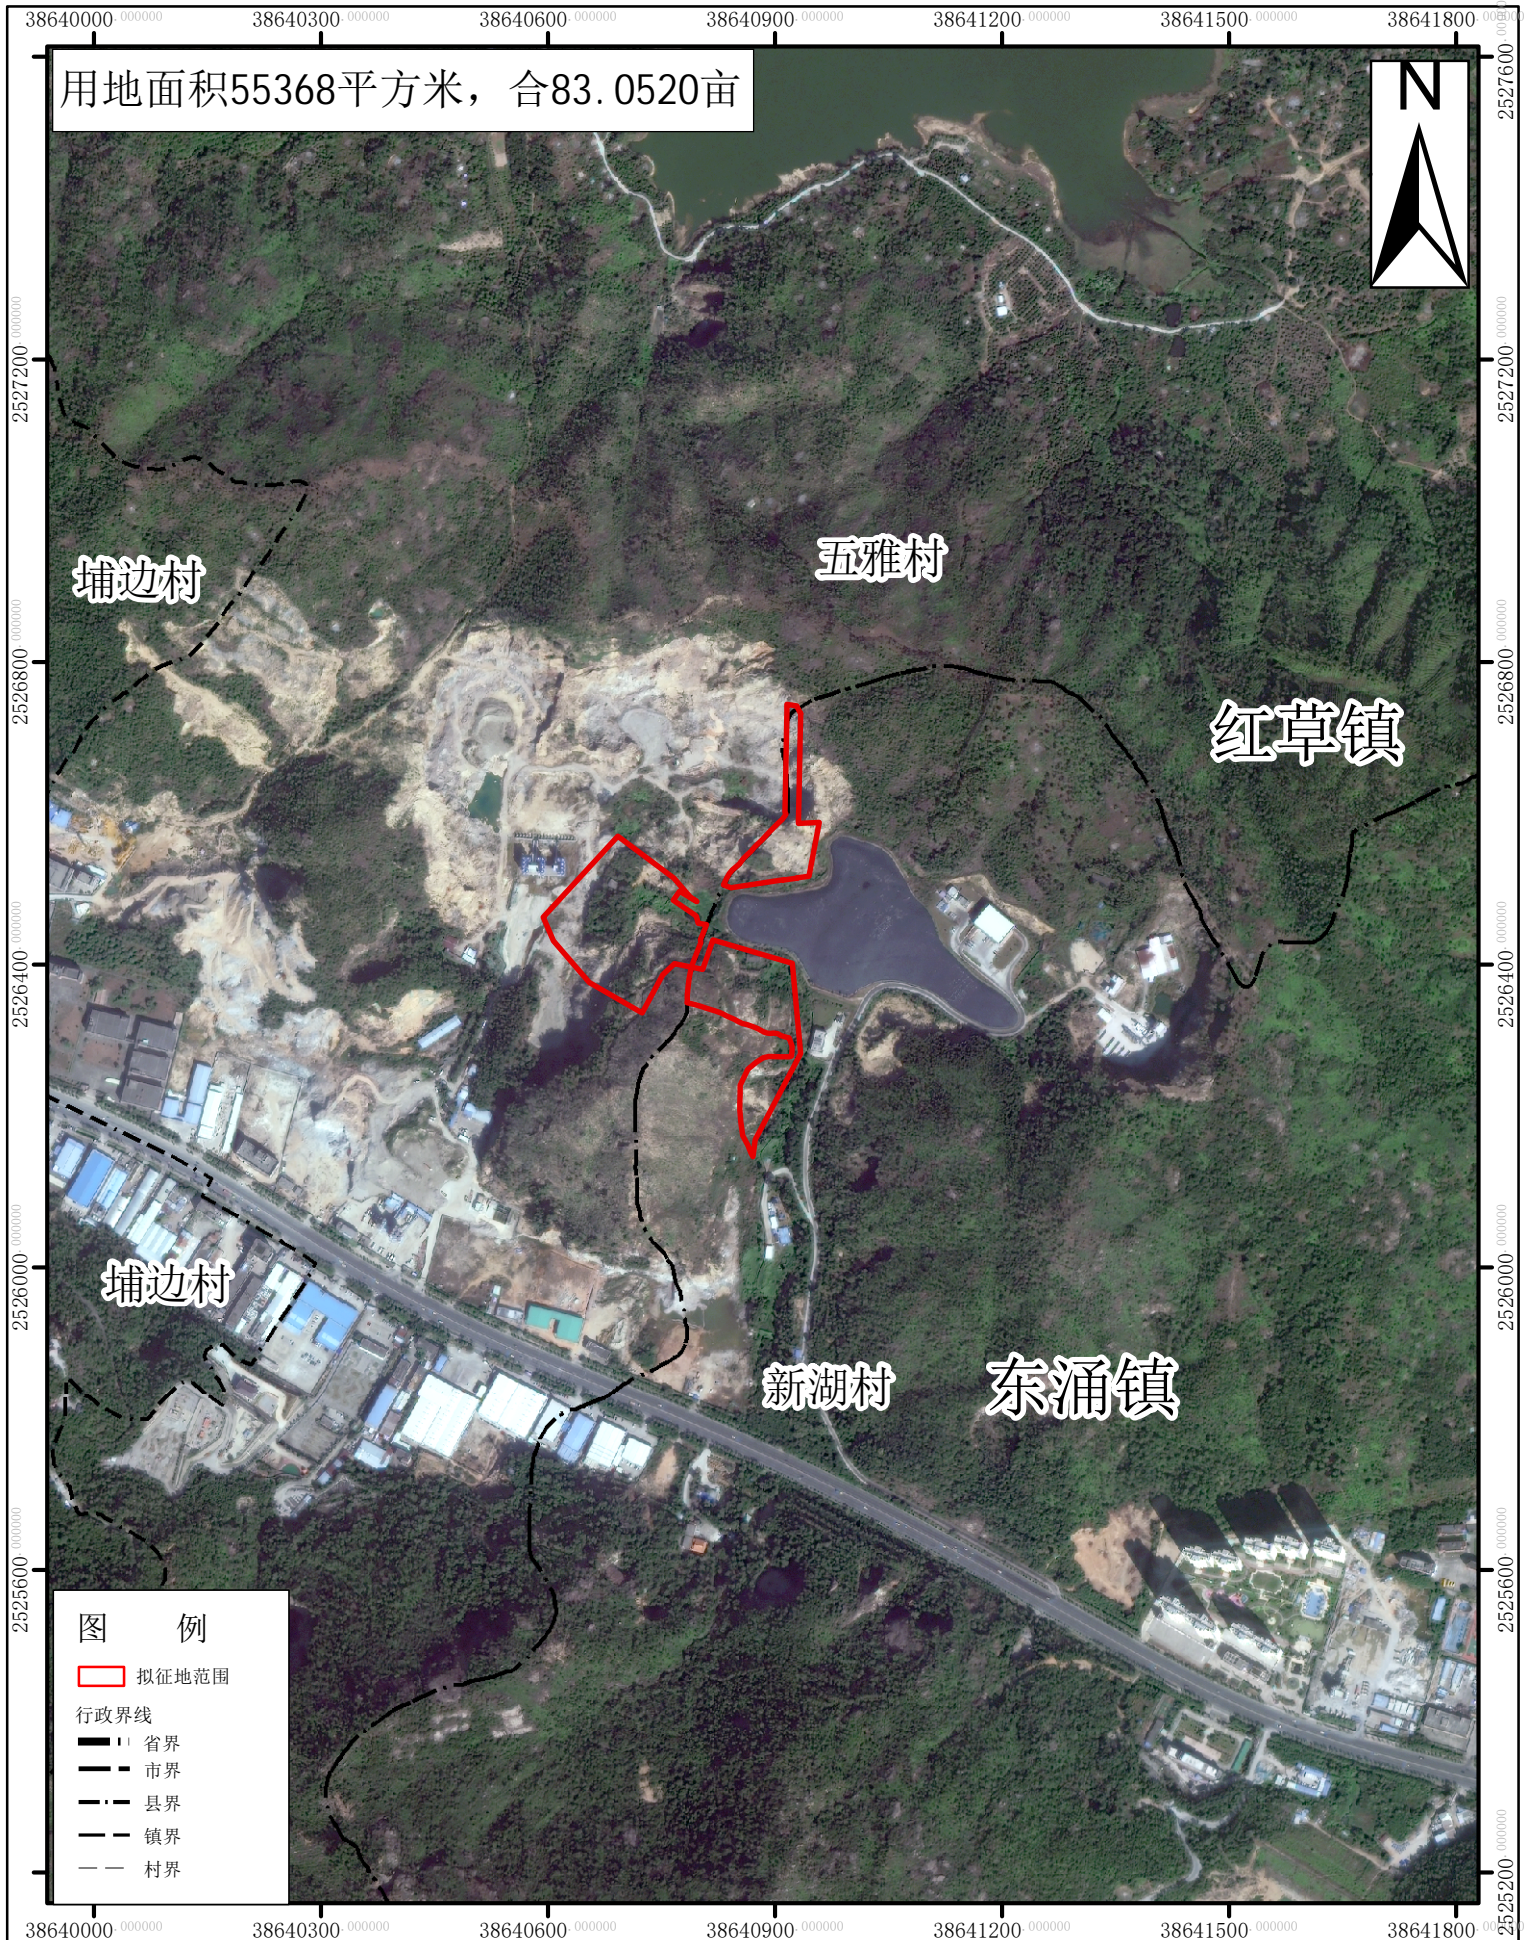

1:10,000